




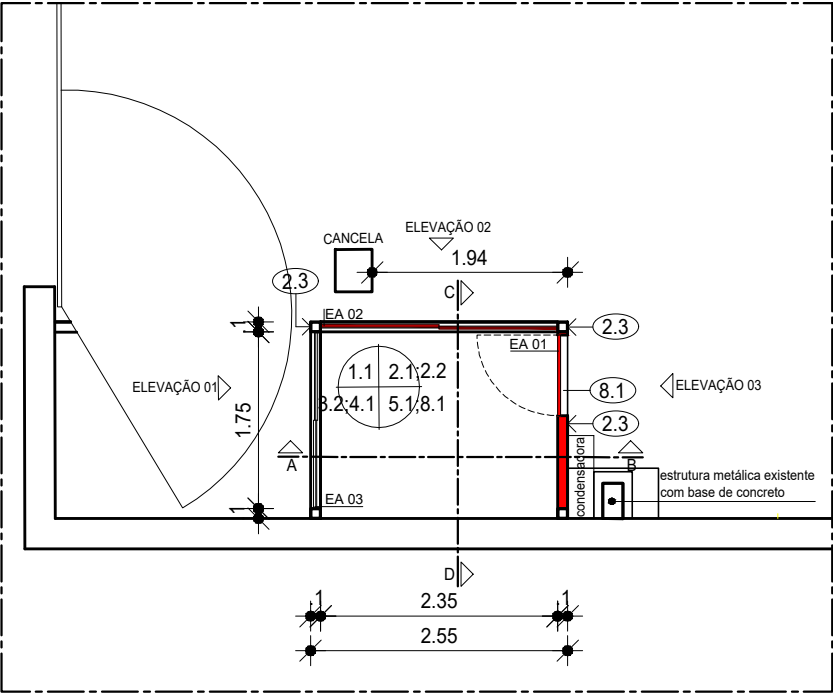


PLANTA BAIXA - GUARITA
Escala 1/75

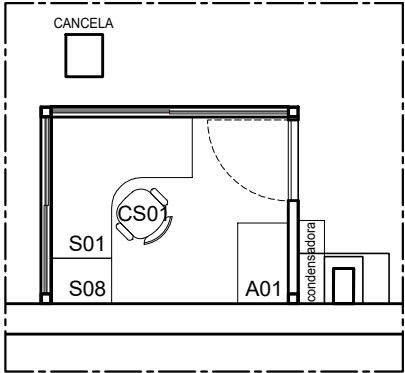


PLANTA BAIXA - GUARITA
Mobiliário
Escala 1/75

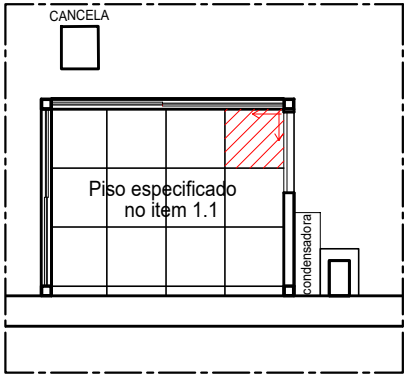


PLANTA BAIXA - GUARITA
Paginação de piso
Escala 1/75

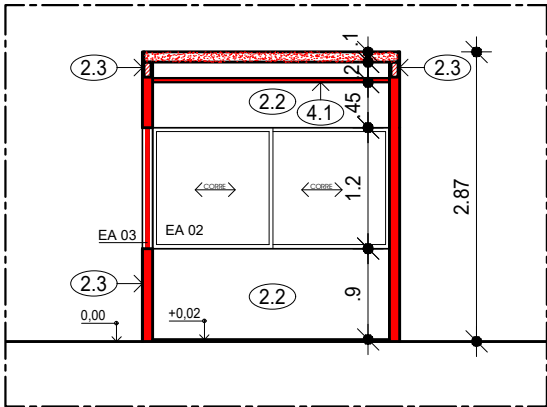


CORTE AB
Escala 1/75

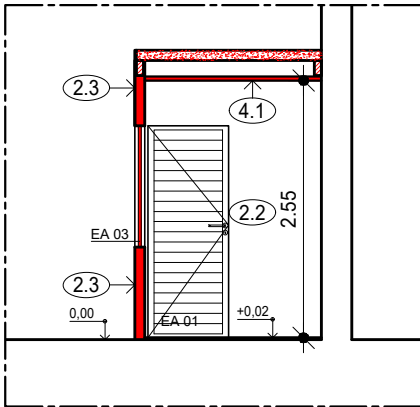


CORTE CD
Escala 1/75

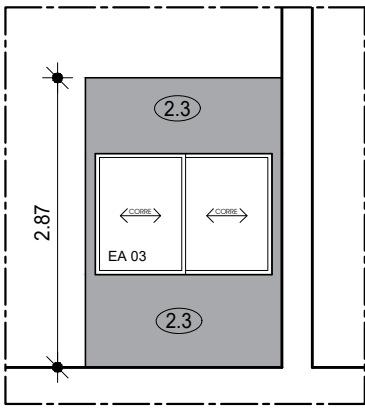

ELEVÇÃO 01
Escala 1/75

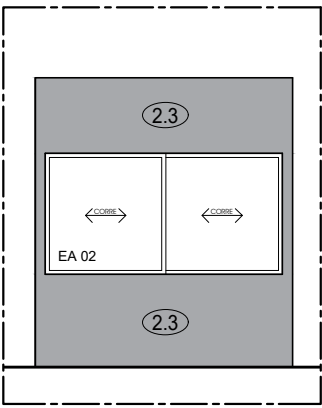


ELEVÇÃO 02
Escala 1/75

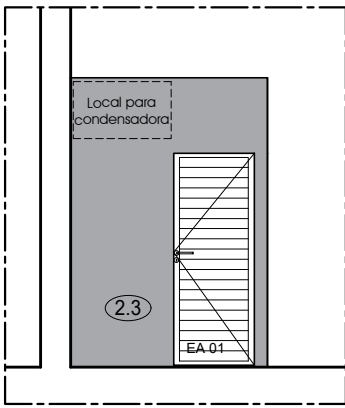

ELEVÇÃO 03
Escala 1/75

LEGENDA DO MOBILIÁRIO GUARITA - GALPÃO DE TRANSPORTE		
REF.	DESCRIÇÃO	QUANTIDADE
A01	ARMÁRIO BAIXO	01
S01	POSTO DE TRABALHO COM 01 LUGAR PARA SERVIDOR	01
S08	GAVETEIRO PEDESTAL COM 03 GAVETAS	01
CS01	CADEIRA GIRATÓRIA OPERACIONAL DE ESPALDAR MÉDIO COM APOIA-BRAÇOS REGULÁVEL	01

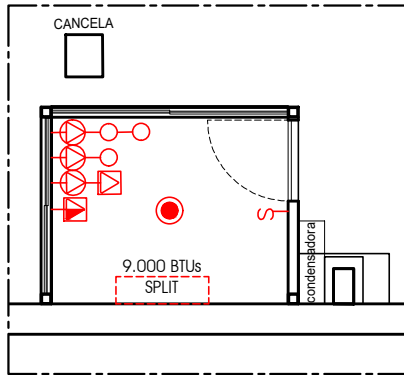

PLANTA BAIXA - GUARITA
Elétrica e lógica
Escala 1/75

LEGENDA DE PONTOS NECESSÁRIOS:

- ELÉTRICA 220 V (embutida no drywall a .25m do piso)
- ELÉTRICA 110 V (embutida no drywall a .25m do piso)
- LÓGICA (embutida no drywall a .25m do piso)
- ELÉTRICA embutida no drywall a .85m do piso - botão acionador da cancela
- INTERRUPTOR 01 SESSÃO (instalada em eletrocalha sobre divisória ou embutida na alvenaria a 1.10m do piso)
- LUMINÁRIA CIRCULAR DE EMBUTIR A LED DE 18,5 W, COM CORPO EM ALUMÍNIO, ARO DE ACABAMENTO EM POLICARBONATO INJETADO NA COR BRANCA E DIFUSOR EM POLIESTIRENO TRANSLÚCIDO. COMPLETA, COM PLACA DE LED E DRIVER MULTITENSÃO (100-250V) INTEGRADOS À LUMINÁRIA. PADRÃO SEMELHANTE À DE REF. EF72-E DA LUMICENTER.

SPLIT EVAPORADOR DE SPLIT

QUADRO DE ESQUADRIAS - GUARITA GALPÃO DE TRANSPORTES				
NOME	DIMENSÕES*	QUANT	MATERIAL	TIPO
EA 01	.80 x 2.10m	01	Alumínio anodizado na cor preta, com lambri	Giro
EA 02	2.35 x 1.20m (0.90)	01	Alumínio anodizado na cor preta e vidro liso	Correr (02 folhas)
EA 03	1.75 x 1.20m (0.90)	01	Alumínio anodizado na cor preta e vidro liso	Correr (02 folhas)

*DIMENSÕES: LARGURA x ALTURA (ALTURA DO PEITORIL)

OBSERVAÇÕES:

- CONFERIR SERVIÇOS . MEDIDAS E QUANTITATIVOS NO LOCAL.
- CONSULTAR CPLAN/SEPRO EM CASO DE DÚVIDAS.
- ESQUADRIAS DE ALUMÍNIO: Janelas e portas em alumínio anodizado na cor preta com partes corredeiras, fixas ou de giro, padrão semelhante ao da linha INOVA, da ALCOA, sem baguete, com escova, trilho duplo. fecho em concha, com vidro incolor liso ou jateado conforme detalhes e quadro.

ESPECIFICAÇÕES:

- PISO:**
 - Porcelanato esmaltado 58x58, padrão semelhante ao Balance Cimento ACT Grey da Pamesa.
- PAREDE:**
 - Parede em placa de gesso acartonado, do tipo drywall, placas verdes (RU) resistentes à umidade.
 - Emassamento com massa PVA e pintura em tinta acrílica Premium, padrão semelhante à DECORA BRANCOS, da CORAL, na cor branca.
 - Emassamento com massa PVA e pintura em tinta acrílica Premium, padrão semelhante à DECORA, da CORAL, na cor cinza alpino.
 - Divisórias padrão semelhante ao da Divilux da Eucatex do tipo N4 (painel + vidro + bandeira de vidro), conforme indicado no projeto, com painéis em chapa dura de fibra de eucalipto prensada, com acabamento em resina melamínica de baixa pressão, na cor "bianco ártico" e perfis na cor prata, com portas completas, inclusive com todas as ferragens, incluindo fechaduras e maçanetas de alavanca, conjunto 6235, na cor prata, da Lafoni ou similar.
 - A estrutura metálica deverá ser lixada e aplicado pintura com tinta alquídica de fundo (tipo zarcão) pulverizada sobre perfil metálico. Após será aplicada pintura com tinta alquídica de acabamento esmalte cintético acetinado na cor preta.
- ESTRUTURA E COBERTA:**
 - Calcular e executar estrutura metálica para suporte de cobertura em telha metálica de modelo trapezoidal com pintura eletrostática na cor cinza. Inclinação máxima da telha 2% (sala de reunião).
 - Calcular e executar estrutura metálica para suporte de cobertura em laje premoldada (guarita).
- TETO:**
 - Forro em gesso em placas com acabamento final liso, emassado com massa PVA e pintado com PVA LATEX, padrão semelhante à RENDE MUITO da Coral, na cor branca.
- ESQUADRIAS E GRADES:**
 - Esquadria em alumínio anodizado, vidro liso, de correr, de giro, fixa, na cor preta, nos locais indicados no projeto.
- INSTALAÇÕES ELÉTRICAS, LÓGICAS E TELEFÔNICAS:**
 - Elaborar projetos de instalações elétrica, lógica e telefonia conforme locação dos pontos indicados no projeto arquitetônico e parâmetros estabelecidos no caderno de especificações da secretaria de informática.
 - Serão utilizados sistemas elétricos, lógica e telefônicos embutidos em paredes e nas áreas onde há de forro, os sistemas serão instalados em calhas conforme especificações da secretaria de tecnologia e informática.
- INSTALAÇÕES PARA REFRIGERAÇÃO:**
 - Deixar tubulações de refrigeração e dreno para posterior instalação de equipamento conforme capacidade indicada em planta específica.
- DIVERSOS:**
 - Soleira em granito natural levigado cinza andorinha, nos locais indicados no projeto.

LEGENDA:

- CONSTRUIR/INSTALAR (divisórias)
- DEMOLIR/DESINSTALAR (divisórias)
- EXISTENTE

OBSERVAÇÕES:


- CONFERIR CUIDADOSAMENTE SERVIÇOS , MEDIDAS E QUANTITATIVOS NO LOCAL.
- CONSULTAR O SEPRO/CPLAN EM CASO DE DÚVIDAS.

TRT
6ª REGIÃO
CPLAN

PROJETO: Adequação galpão de transporte - guarita e sala de reunião/estar
LOCAL: Av. Cais do Apolo, 107, Recife-PE
ARQ. RESP.: Patricia Paegle (CAU -100220-1) DATA: AGOSTO/2024
PLANTAS BAIXAS, CORTES E ELEVÇÕES
GUARITA

PRANCHA:
01
04
PROAD nº: 17.721/23

ESPECIFICAÇÕES:

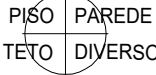


- 1. PISO:**
1.1. Porcelanato esmaltado 58x58, padrão semelhante ao Balance Cimento ACT Grey da Pamesa.
- 2. PAREDE:**
2.1. Parede em placa de gesso acartonado, do tipo drywall, placas verdes (RU) resistentes à umidade.
2.2. Emassamento com massa PVA e pintura em tinta acrílica Premium, padrão semelhante à DECORA BRANCOS, da CORAL, na cor branca.
2.3. Emassamento com massa PVA e pintura em tinta acrílica Premium, padrão semelhante à DECORA, da CORAL, na cor cinza alpino.
2.4. Divisórias padrão semelhante ao da Divilux da Eucatex do tipo N4 (painel + vidro + bandeira de vidro), conforme indicado no projeto, com painéis em chapa dura de fibra de eucalipto prensada, com acabamento em resina melamínica de baixa pressão, na cor "bianco ártico" e perfis na cor prata, com portas completas, inclusive com todas as ferragens, incluindo fechaduras e maçanetas de alavanca, conjunto 6235, na cor prata, da Lafoni ou similar.
2.5. A estrutura metálica deverá ser lixada e aplicado pintura com tinta alquídica de fundo (tipo zarcão) pulverizada sobre perfil metálico. Após será aplicada pintura com tinta alquídica de acabamento esmalte cintético acetinado na cor preta.
- 3. ESTRUTURA E COBERTA:**
3.1. Calcular e executar estrutura metálica para suporte de coberta em telha metálica de modelo trapezoidal com pintura eletrostática na cor cinza. Inclinação máxima da telha 2% (sala de reunião).
3.2. Calcular e executar estrutura metálica para suporte de coberta em laje premoldada (guarita).
- 4. TETO:**
4.1. Forro em gesso em placas com acabamento final liso, emassado com massa PVA e pintado com PVA LATEX, padrão semelhante à RENDE MUITO da Coral, na cor branca.
- 5. ESQUADRIAS E GRADES:**
5.1. Esquadria em alumínio anodizado, vidro liso, de correr, de giro, fixa, na cor preta, nos locais indicados no projeto.
- 6. INSTALAÇÕES ELÉTRICAS, LÓGICAS E TELEFÔNICAS:**
6.1. Elaborar projetos de instalações elétrica, lógica e telefonia conforme locação dos pontos indicados no projeto arquitetônico e parâmetros estabelecidos no caderno de especificações da secretaria de informática.
6.2. Serão utilizados sistemas elétricos, lógica e telefônicos embutidos em paredes e nas áreas onde há de forro, os sistemas serão instalados em calhas conforme especificações da secretaria de tecnologia e informática.
- 7. INSTALAÇÕES PARA REFRIGERAÇÃO:**
7.1. Deixar tubulações de refrigeração e dreno para posterior instalação de equipamento conforme capacidade indicada em planta específica.
- 8. DIVERSOS:**
8.1. Soleira em granito natural levigado cinza andorinha, nos locais indicados no projeto.

LEGENDA:

- CONSTRUIR/INSTALAR (divisórias)
 DEMOLIR/DESINSTALAR (divisórias)
 EXISTENTE


OBSERVAÇÕES:

1. CONFERIR CUIDADOSAMENTE SERVIÇOS , MEDIDAS E QUANTITATIVOS NO LOCAL.
2. CONSULTAR O SEPRO/CPLAN EM CASO DE DÚVIDAS.

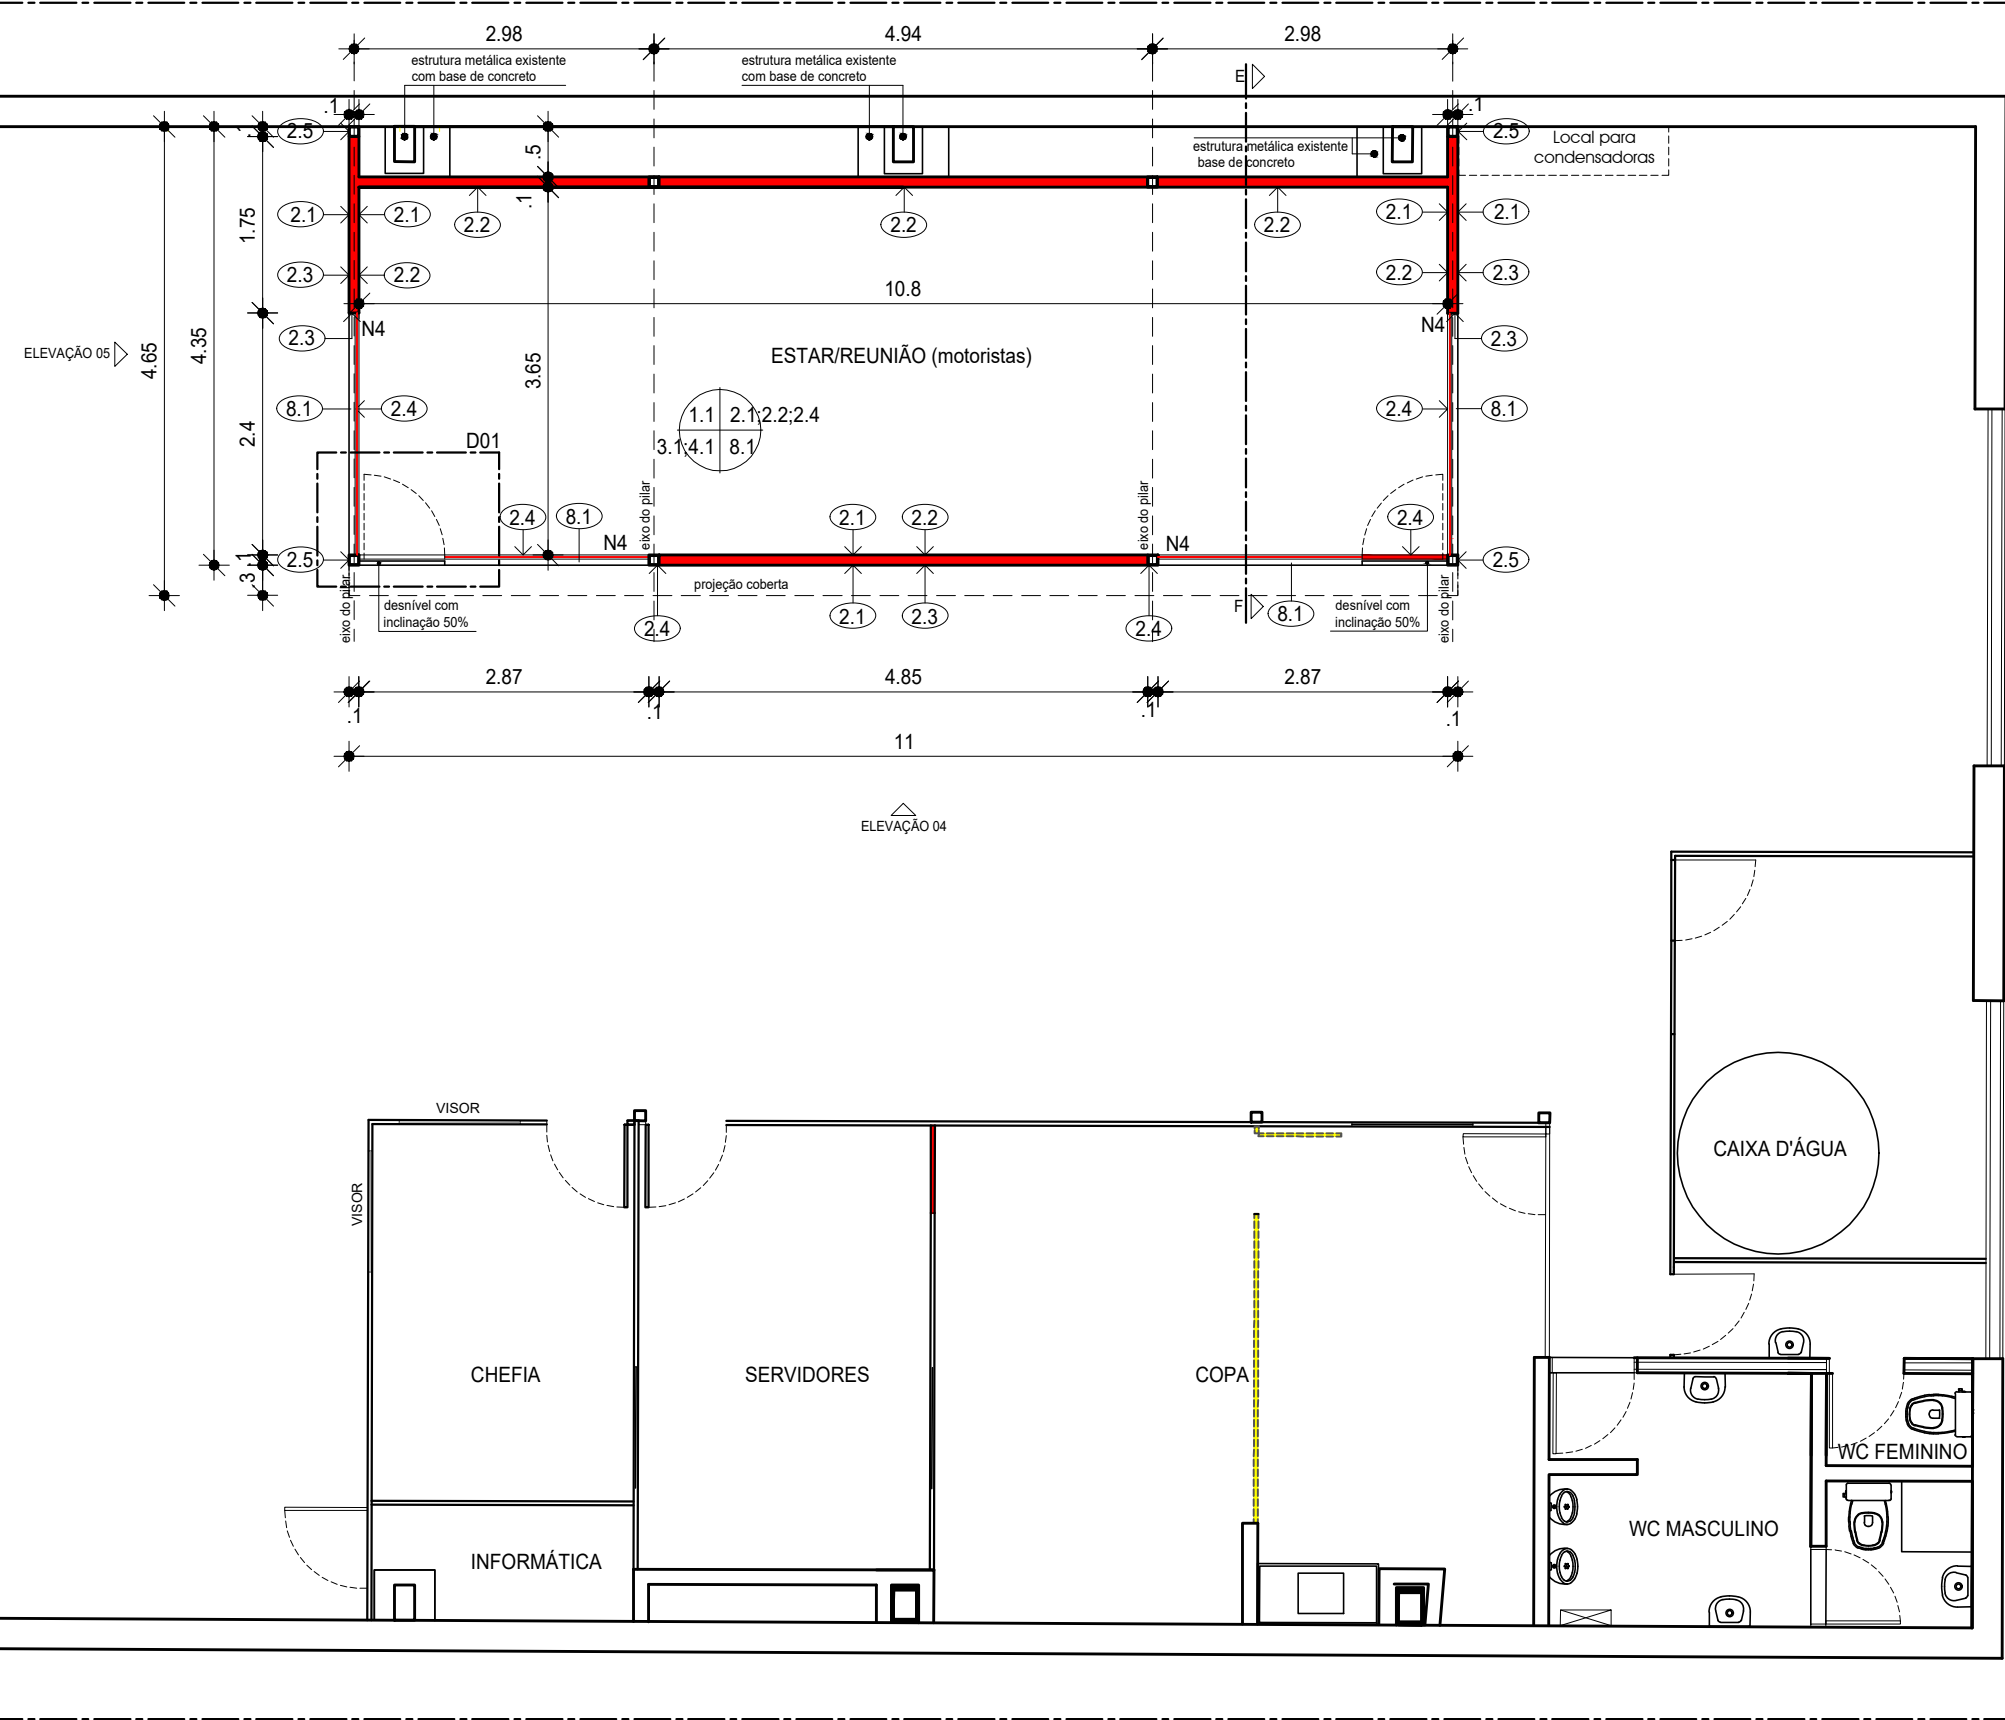

PLANTA BAIXA - adequação e especificações

Escala 1/75

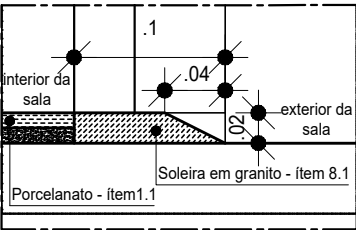

D01 - CORTE 11' - Detalhe da inclinação de 50% das soleiras (esta inclinação só existirá onde estão localizadas as portas conforme indicado na planta baixa).

Escala -----1/5

TRT
6ª REGIÃO
CPLAN


PROJETO: Adequação galpão de transporte - Guarita e sala de reunião/estar
LOCAL: Av. Cais do Apolo, 107, Recife-PE
ARQ. RESP.: Patricia Paegle (CAU -100220-1) DATA: AGOSTO/2024

PLANTA BAIXA - adequação e especificações
SALA DE REUNIÃO/ESTAR


PRANCHA:

02
04


PROAD nº: 17.721/23

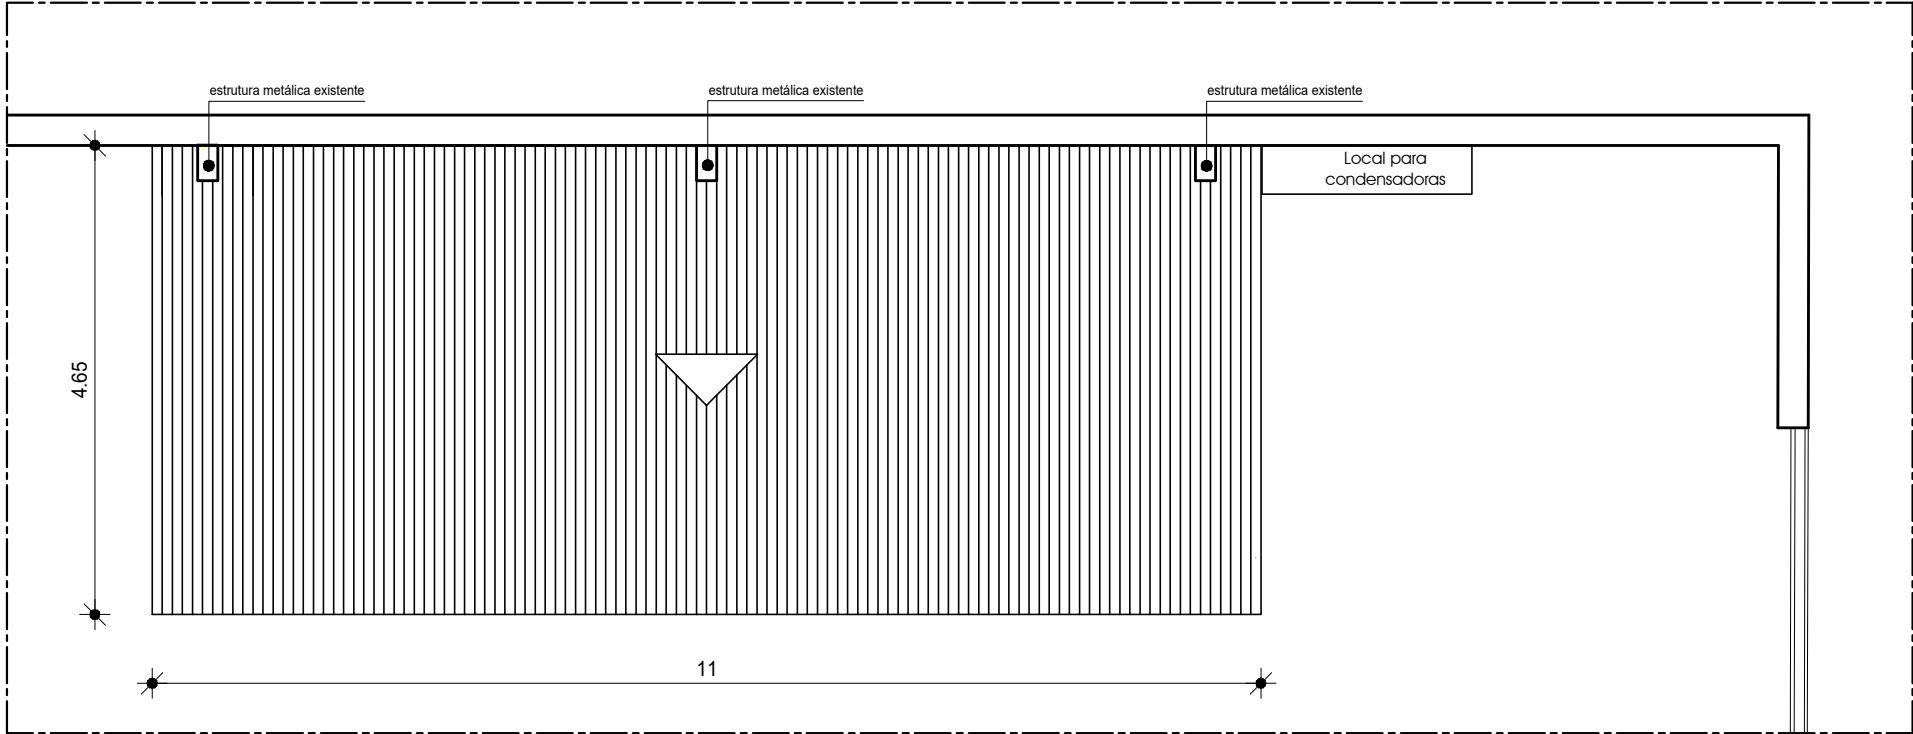


Vista Superior - coberta
Escala 1/75

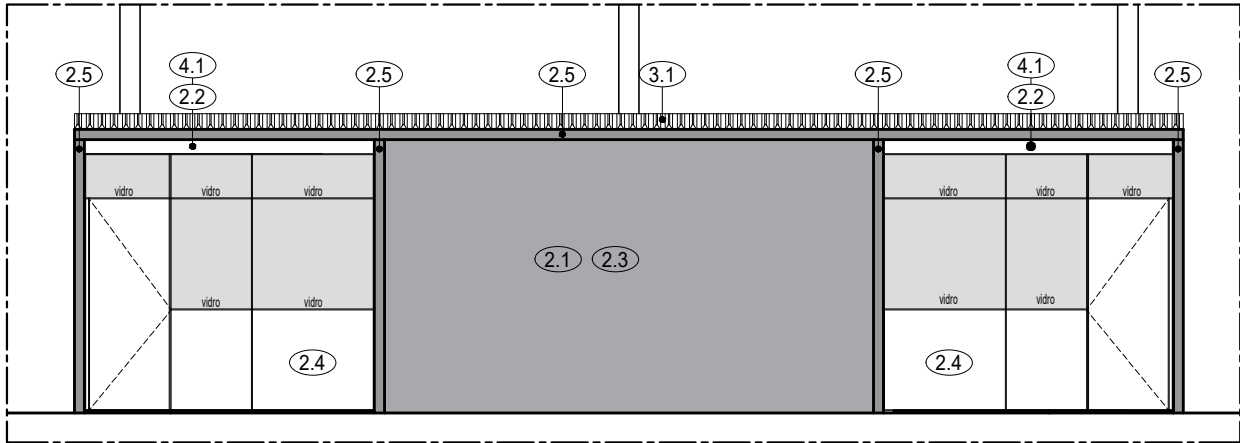

ELEVAÇÃO 04
Escala 1/75

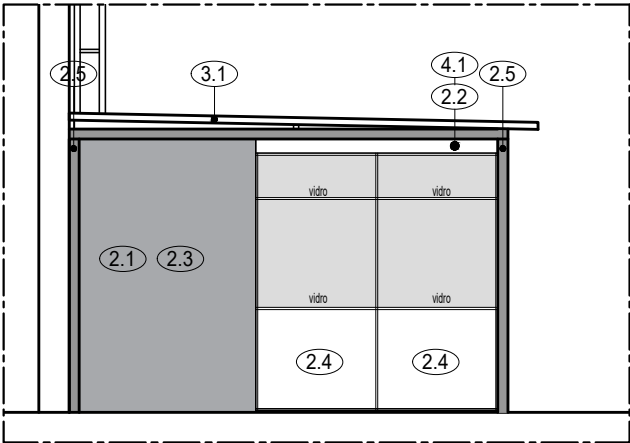


ELEVAÇÃO 05
Escala 1/75

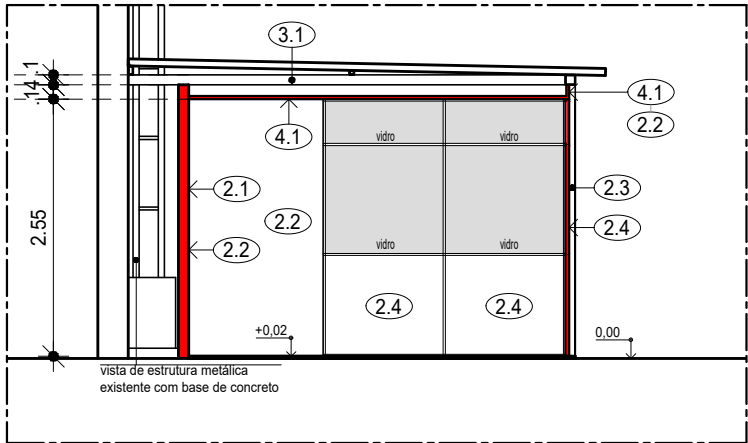

CORTE EF
Escala 1/75

ESPECIFICAÇÕES:

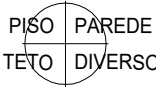

- PISO:**
 - Porcelanato esmaltado 58x58, padrão semelhante ao Balance Cimento ACT Grey da Pamesa.
- PAREDE:**
 - Parede em placa de gesso acartonado, do tipo drywall, placas verdes (RU) resistentes à umidade.
 - Emassamento com massa PVA e pintura em tinta acrílica Premium, padrão semelhante à DECORA BRANCOS, da CORAL, na cor branca.
 - Emassamento com massa PVA e pintura em tinta acrílica Premium, padrão semelhante à DECORA, da CORAL, na cor cinza alpino.
 - Divisórias padrão semelhante ao da Divilux da Eucatex do tipo N4 (painel + vidro + bandeira de vidro), conforme indicado no projeto, com painéis em chapa dura de fibra de eucalipto prensada, com acabamento em resina melamínica de baixa pressão, na cor "bianco ártico" e perfis na cor prata, com portas completas, inclusive com todas as ferragens, incluindo fechaduras e maçanetas de alavanca, conjunto 6235, na cor prata, da Lafoni ou similar.
 - A estrutura metálica deverá ser lixada e aplicado pintura com tinta alquídica de fundo (tipo zarcão) pulverizada sobre perfil metálico. Após será aplicada pintura com tinta alquídica de acabamento esmalte cintético acetinado na cor preta.
- ESTRUTURA E COBERTA:**
 - Calcular e executar estrutura metálica para suporte de cobertura em telha metálica de modelo trapezoidal com pintura eletrostática na cor cinza. Inclinação máxima da telha 2% (sala de reunião).
 - Calcular e executar estrutura metálica para suporte de cobertura em laje premoldada (guarita).
- TETO:**
 - Forro em gesso em placas com acabamento final liso, emassado com massa PVA e pintado com PVA LATEX, padrão semelhante à RENDE MUITO da Coral, na cor branca.
- ESQUADRIAS E GRADES:**
 - Esquadria em alumínio anodizado, vidro liso, de correr, de giro, fixa, na cor preta, nos locais indicados no projeto.
- INSTALAÇÕES ELÉTRICAS, LÓGICAS E TELEFÔNICAS:**
 - Elaborar projetos de instalações elétrica, lógica e telefonia conforme locação dos pontos indicados no projeto arquitetônico e parâmetros estabelecidos no caderno de especificações da secretaria de informática.
 - Serão utilizados sistemas elétricos, lógica e telefônicos embutidos em paredes e nas áreas onde há de forro, os sistemas serão instalados em calhas conforme especificações da secretaria de tecnologia e informática.
- INSTALAÇÕES PARA REFRIGERAÇÃO:**
 - Deixar tubulações de refrigeração e dreno para posterior instalação de equipamento conforme capacidade indicada em planta específica.
- DIVERSOS:**
 - Soleira em granito natural levigado cinza andorinha, nos locais indicados no projeto.

LEGENDA:

- CONSTRUIR/INSTALAR (divisórias)
- DEMOLIR/DESINSTALAR (divisórias)
- EXISTENTE


OBSERVAÇÕES:

- CONFERIR CUIDADOSAMENTE SERVIÇOS, MEDIDAS E QUANTITATIVOS NO LOCAL.
- CONSULTAR O SEPRO/CPLAN EM CASO DE DÚVIDAS.

TRT
6ª REGIÃO
CPLAN


PROJETO: Adequação galpão de transporte - Guarita e sala de reunião/estar
LOCAL: Av. Cais do Apolo, 107, Recife-PE
ARQ. RESP.: Patricia Paegle (CAU -100220-1) DATA: AGOSTO/2024
VISTA SUPERIOR, CORTES E ELEVAÇÕES
SALA DE REUNIÕES/ESTAR

PRANCHA:
03
04
PROAD nº: 17.721/23

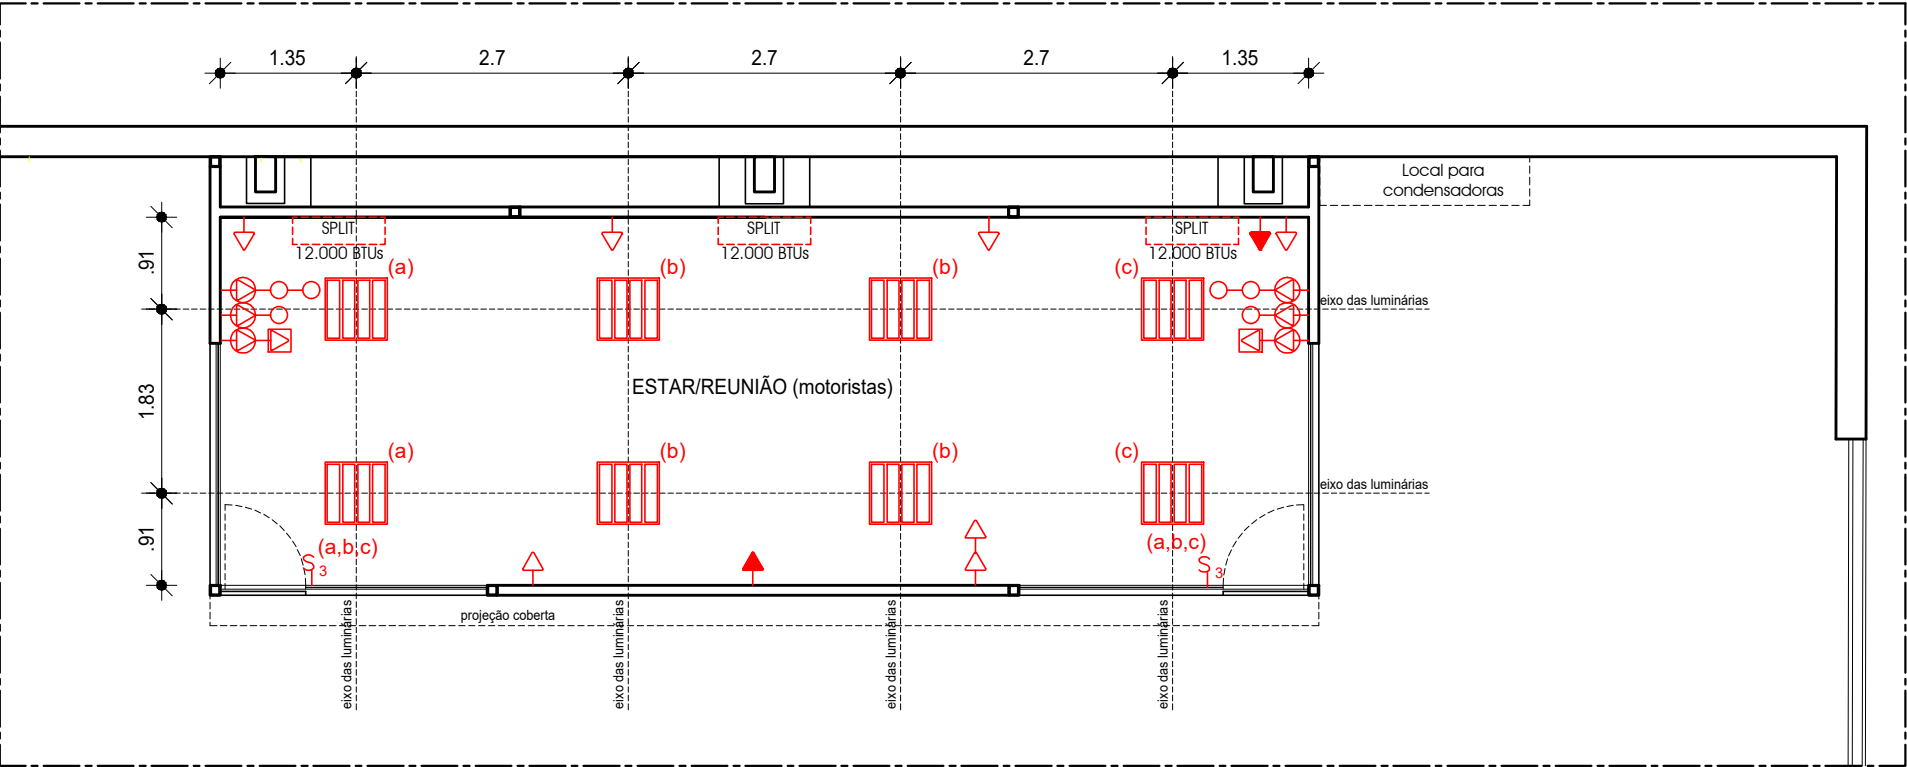



PLANTA BAIXA - elétrica e lógica
Escala 1/75

- LEGENDA:
- ELÉTRICA 220 V (embutida no drywall a .25m do piso)
 - ELÉTRICA 110 V (embutida no drywall a .25m do piso)
 - LÓGICA (embutida no drywall a .25m)
 - ELÉTRICA 220 V (instalada em eletrocalha sobre divisória ou embutida no drywall a .30m do piso)
 - ELÉTRICA 220 V (instalada em eletrocalha sobre divisória ou embutida na alvenaria a 1.10m do piso)
 - ELÉTRICA 220 V (instalada em eletrocalha sobre divisória ou embutida no drywall a 1.60m do piso)
 - INTERRUPTOR 03 SESSÕES (instalado em eletrocalha sobre divisória ou embutida na alvenaria a 1.10m do piso)
 - LUMINÁRIA QUADRADA DE EMBUTIR A LED DE 37 W, COM CORPO EM CHAPA DE AÇO FOSFATIZADA PINTADA NA COR BRANCA MICROTTEXTURA, COM REFLETORES E ALETAS EM ALUMÍNIO ALTO BRILHO E DIFUSORES EM POLICARBONATO TEXTURIZADO. COMPLETA, COM PLACA DE LED E DRIVER MULTITENSÃO (100-250V) INTEGRADOS À LUMINÁRIA. PADRÃO SEMELHANTE À DE REF. EAA06-E DA LUMICENTER.
 - EVAPORADOR DE SPLIT

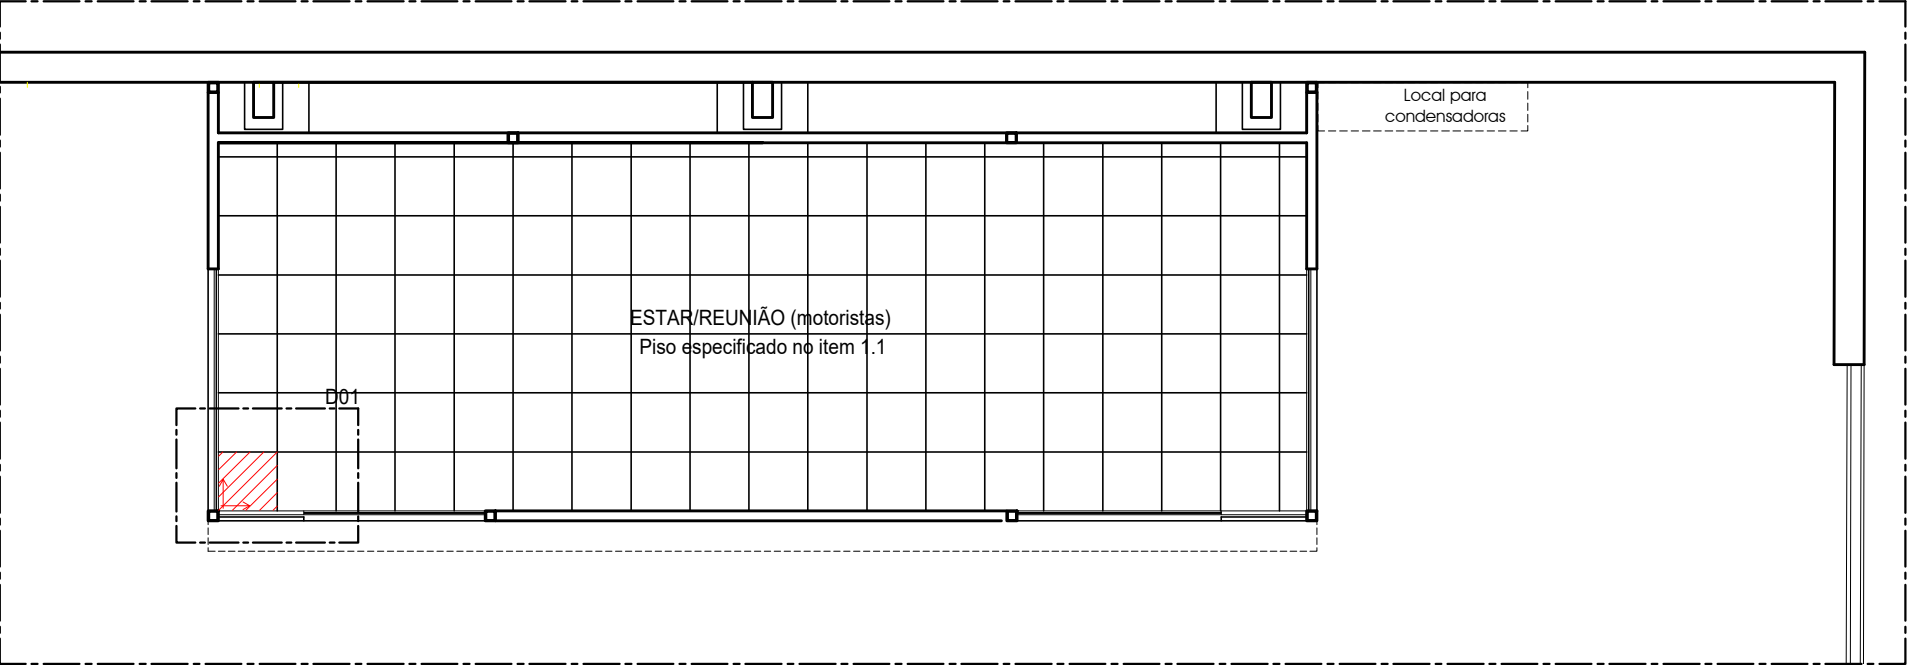

PLANTA BAIXA - paginação de piso
Escala 1/75

- OBSERVAÇÕES:
1. Conferir serviços, medidas e quantitativos no local.
 2. Consultar o SEPRO/CPLAN em caso de dúvida.
 3. Toda instalação de de lógica e elétrica estabilizada deverá ser feita sob a supervisão e orientação da secretaria de informática.
 4. Nos locais onde foram especificadas tomadas e interruptores embutidos deverão ser utilizados acabamentos padrão semelhante ao da linha Pratis da PIAL LEGRAND.
 5. Os interruptores posicionados sobre divisórias, deverão ser instalados em eletrodutos externos, da linha utilizada nas instalações de informática.
 6. Para instalações de informática serão utilizados eletrodutos externos conforme especificações da secretaria de informática

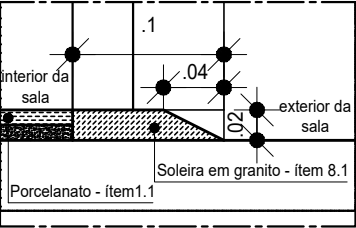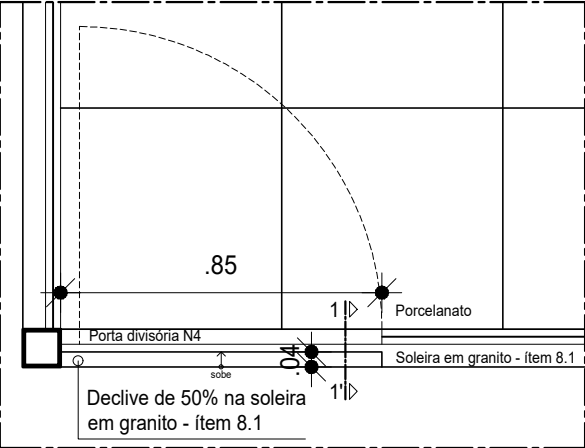

D01 - CORTE 11' - Detalhe da inclinação de 50% das soleiras (esta inclinação só existirá onde estão localizadas as portas conforme indicado na planta baixa).
Escala ----- 1/5

Detalhe - D01
Escala 1/20

TRT
6ª REGIÃO
CPLAN

PROJETO: Adequação galpão de transporte - Guarita e sala de reunião/estar
LOCAL: Av. Cais do Apolo, 107, Recife-PE
ARQ. RESP.: Patricia Paegle (CAU -100220-1) DATA: AGOSTO/2024
PLANTAS BAIXAS - elétrica e lógica, paginação de piso
SALA DE REUNIÕES/ESTAR

PRANCHA:
04
04
PROAD nº: 17.721/23