

**MANUAL DO
PROJETO DE
SINALIZAÇÃO
TRT / SUDENE**

Este Manual apresenta a **Sinalização do TRT** em sua ocupação no prédio da SUDENE.

O projeto buscou objetividade utilizando elementos gráficos que garantem, ao mesmo tempo, simplicidade e elegância, para atender uma sinalização que necessita ser eficiente e rápida devido ao grande fluxo de pessoas num ambiente amplo.

Quanto as cores, estas foram pré-definidas com o projeto arquitetônico, para que a cor funcione como um elemento auxiliar a orientação - detalhe importante devido ao público usuário ser bem diverso. As cores utilizadas, conforme padrão de cores de laminados, usadas para identificar cada andar com uma cor, auxiliando assim a sinalização na identificação. Integra o padrão cromático, também cores complementares, para a composição da sinalização para informações de caráter geral tais como o plano de fundo para utilização do nome do Tribunal e sinalização complementar.

Consta de:

1. Orientações gerais e descrição de material
2. Placas
3. Detalhamento e esquema das placas
4. Tabela Descritiva (para confecção, com descrição e numeração para a instalação das mesmas);
5. Mapas de localização.

O TRT está distribuído do prédio da Sudene no 6º, 7º, 8º, 9º, 10º e 11º andar. No Térreo a sinalização é constituída de **toténs**, que além de informar sobre a ocupação do TRT e a designação do Forum, sinalizam as portarias (torres) que dão acesso aos andares ocupados pelo TRT e **listagem dos andares** (na duas portarias das Torres E e G), além da sinalização complementar.

Há 04 (quatro) Varas instaladas em cada andar, além de serviços do TRT, órgãos e/ou outras salas, como, Correios, reprografias, etc. O hall das torres E e G há sanitários, copa, DML (depósito de material e limpeza) e acesso as escadas sinalizados para uso dos servidores e público em geral. Para cada Vara existem dois acessos: pela Sala de Audiências e pela Secretaria da Vara (Atendimento). Internamente possuem: salas para Juiz Titular, Juiz Substituto, Assistentes de Juiz, Diretor de Secretaria, Cálculo, além de acesso interno a Sala de Audiências. Possuem ainda: sanitários, copa e DML. O 8º andar, é o único andar em que há variação na distribuição do espaço ocupado: terá uma agência da CAIXA e três Varas.

O 1º andar estará sendo ocupado inicialmente por duas agências, do Bradesco e do Banco do Brasil.

A sinalização será composta de placas, cujo tipos e definições de material são as que se seguem:

Totem (Tipo 1) Estrutura e base em madeira e chapa metálica com pintura anodizada (nas cores prateada e vinho), letras e elementos gráficos em adesivo (sign). Duas faces. Acabamento em verniz (para melhor fixação e durabilidade da pintura e sign).

Listagem dos Andares (Tipo 2) Placa com réguas intercambiáveis em chapa metálica, montadas sobre compensado. Pintura anodizada. Estrutura em perfil “J” de alumínio anodizado - para montagem das réguas.

Portas de Vidro (Tipo 3) Fundo, elementos gráficos e letras em sign aplicado diretamente no vidro (portas).

Painel (Tipo 4) - Painel de impressão em grande formato, laminado, montada sobre “foan” e acabamento com moldura.

Placas Indicativas (Tipo 5) - Placa em chapa metálica, estrutura em madeira com pintura anodizada. Elementos gráficos e letras em adesivo (sign). Aplicada na parede. Acabamento em verniz (para melhor fixação e durabilidade do sign).

Placas localizadas (Tipo 6) - Placa impressa, laminada, montada sobre “foan” e acabamento com moldura.

As placas dos sanitários feminino, masculino ou comum (feminino e masculino), copa e DML, são compostas de duas placas associadas do tipo 6 independentes, uma com o pictograma e outra com o texto.

Quanto ao padrão cromático as cores utilizadas seguem a das portas de cada andar.

Desta forma é necessário comparar os catálogos de refências de laminado melamínico texturizado, com os de sign para indicação da cores similares para uso em adesivo para confecção das placas. Bem como também com padrão cromático da impressora utilizada para os painéis e sinalização indicativa nas portas.

Cores de identificação para cada andar

						
1º ANDAR	6º ANDAR	7º ANDAR	8º ANDAR	9º ANDAR	10º ANDAR	11º ANDAR

Cores complementares



Segue os modelos de placas que compõem a sinalização no térreo e andares, nas áreas ocupadas pelo TRT, bem como a sinalização complementar.



**JUSTIÇA
DO TRABALHO**

**Tribunal Regional
do Trabalho
da 6ª Região**

**FORUM
JOSÉ BARBOSA
DE ARAÚJO**

**Acesso pelos
elevadores
das TORRES E e G**





**JUSTIÇA
DO TRABALHO**

**Tribunal Regional
do Trabalho
da 6ª Região**

**FORUM
JOSÉ BARBOSA
DE ARAÚJO**

**Acesso pelos
elevadores
das TORRES E e G**

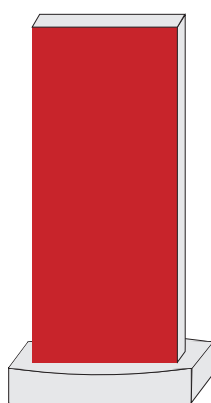 

**Tipo 1.
2 totens.**



Térreo e complementar

JUSTIÇA DO TRABALHO
Tribunal Regional do Trabalho
da 6ª Região

TORRE

E

1º

BRABESCO
BANCO DO BRASIL

6º

20ª / 21ª / 22ª / 23ª VARAS
SALÃO POLIVALENTE

7º

16ª / 17ª / 18ª / 19ª VARAS
REPROGRAFIA TRT / ADMINISTRAÇÃO DO FORUM
SALA DOS ADVOGADOS / REPROGRAFIA DA ASTRA

8º

13ª / 14ª / 15ª VARAS
DISTRIBUIÇÃO DOS FEITOS
PROTOCOLO GERAL / CAIXA

9º

9ª / 10ª / 11ª / 12ª VARAS
INFORMÁTICA

10º

5ª / 6ª / 7ª / 8ª VARAS
OFICIAIS DE JUSTIÇA
MINISTÉRIO PÚBLICO / SEGURANÇA

11º

1ª / 2ª / 3ª / 4ª VARAS
CORREIOS / SERVIÇO DE SAÚDE
SALA DOS JUÍZES

JUSTIÇA DO TRABALHO
Tribunal Regional do Trabalho
da 6ª Região

TORRE

G

1º

BRABESCO
BANCO DO BRASIL

6º

20ª / 21ª / 22ª / 23ª VARAS
SALÃO POLIVALENTE

7º

16ª / 17ª / 18ª / 19ª VARAS
REPROGRAFIA TRT / ADMINISTRAÇÃO DO FORUM
SALA DOS ADVOGADOS / REPROGRAFIA DA ASTRA

8º

13ª / 14ª / 15ª VARAS
DISTRIBUIÇÃO DOS FEITOS
PROTOCOLO GERAL / CAIXA

9º

9ª / 10ª / 11ª / 12ª VARAS
INFORMÁTICA

10º

5ª / 6ª / 7ª / 8ª VARAS
OFICIAIS DE JUSTIÇA
MINISTÉRIO PÚBLICO / SEGURANÇA

11º

1ª / 2ª / 3ª / 4ª VARAS
CORREIOS / SERVIÇO DE SAÚDE
SALA DOS JUÍZES

Tipo 2



Tipo 5

Tipo 3
A Torre D
possui 2 acessos
(duas portas de
vidro que dão
acesso a
dois grupos
de elevadores).

JUSTIÇA DO TRABALHO Tribunal Regional do Trabalho da 6ª Região		
1º	BRADESCO BANCO DO BRASIL	TORRE D
JUSTIÇA DO TRABALHO Tribunal Regional do Trabalho da 6ª Região		
6º	20ª / 21ª / 22ª / 23ª VARAS SALÃO POLIVALENTE	TORRE D
JUSTIÇA DO TRABALHO Tribunal Regional do Trabalho da 6ª Região		
7º	16ª / 17ª / 18ª / 19ª VARAS REPROGRAFIA DO TRT / ADMINISTRAÇÃO DO FÓRUM SALA DOS ADVOGADOS / REPROGRAFIA DA ASTRA	TORRE D
JUSTIÇA DO TRABALHO Tribunal Regional do Trabalho da 6ª Região		
8º	13ª / 14ª / 15ª VARAS DISTRIBUIÇÃO DOS FEITOS PROTOCOLO GERAL / CAIXA	TORRE D
JUSTIÇA DO TRABALHO Tribunal Regional do Trabalho da 6ª Região		
9º	9ª / 10ª / 11ª / 12ª VARAS INFORMÁTICA	TORRE D
JUSTIÇA DO TRABALHO Tribunal Regional do Trabalho da 6ª Região		
10º	5ª / 6ª / 7ª / 8ª VARAS OFICIAIS DE JUSTIÇA MINISTÉRIO PÚBLICO / SEGURANÇA	TORRE D
JUSTIÇA DO TRABALHO Tribunal Regional do Trabalho da 6ª Região		
11º	1ª / 2ª / 3ª / 4ª VARAS CORREIOS / SERVIÇO DE SAÚDE SALA DOS JUÍZES	TORRE D

ANDARES - Hall dos Elevadores Torre E • Acesso Corredor (Portas de Vidro)

JUSTIÇA DO TRABALHO Tribunal Regional do Trabalho da 6ª Região		JUSTIÇA DO TRABALHO Tribunal Regional do Trabalho da 6ª Região	
1º	BRANCO BANCO DO BRASIL	TORRE E	1º
JUSTIÇA DO TRABALHO Tribunal Regional do Trabalho da 6ª Região		JUSTIÇA DO TRABALHO Tribunal Regional do Trabalho da 6ª Região	
6º	20ª / 21ª / 22ª / 23ª VARAS SALÃO POLIVALENTE	TORRE E	6º
JUSTIÇA DO TRABALHO Tribunal Regional do Trabalho da 6ª Região		JUSTIÇA DO TRABALHO Tribunal Regional do Trabalho da 6ª Região	
7º	16ª / 17ª / 18ª / 19ª VARAS REPROGRAFIA DO TRT / ADMINISTRAÇÃO DO FÓRUM SALA DOS ADVOGADOS / REPROGRAFIA DA ASTRA	TORRE E	7º
JUSTIÇA DO TRABALHO Tribunal Regional do Trabalho da 6ª Região		JUSTIÇA DO TRABALHO Tribunal Regional do Trabalho da 6ª Região	
8º	13ª / 14ª / 15ª VARAS DISTRIBUIÇÃO DOS FEITOS PROTOCOLO GERAL / CAIXA	TORRE E	8º
JUSTIÇA DO TRABALHO Tribunal Regional do Trabalho da 6ª Região		JUSTIÇA DO TRABALHO Tribunal Regional do Trabalho da 6ª Região	
9º	9ª / 10ª / 11ª / 12ª VARAS INFORMÁTICA	TORRE E	9º
JUSTIÇA DO TRABALHO Tribunal Regional do Trabalho da 6ª Região		JUSTIÇA DO TRABALHO Tribunal Regional do Trabalho da 6ª Região	
10º	5ª / 6ª / 7ª / 8ª VARAS OFICIAIS DE JUSTIÇA MINISTÉRIO PÚBLICO / SEGURANÇA	TORRE E	10º
JUSTIÇA DO TRABALHO Tribunal Regional do Trabalho da 6ª Região		JUSTIÇA DO TRABALHO Tribunal Regional do Trabalho da 6ª Região	
11º	1ª / 2ª / 3ª / 4ª VARAS CORREIOS / SERVIÇO DE SAÚDE SALA DOS JUÍZES	TORRE E	11º

Tipo 3
A Torre E
possui um único acesso
(porta dupla de
vidro).

ANDARES - Hall dos Elevadores Torre G • Acesso Corredor (Portas de Vidro)

JUSTIÇA DO TRABALHO Tribunal Regional do Trabalho da 6ª Região 1º <small>BRANCO</small> <small>BRANCO</small>	TORRE G	TORRE G	JUSTIÇA DO TRABALHO Tribunal Regional do Trabalho da 6ª Região <small>BRANCO</small> 1º <small>BRANCO</small>
JUSTIÇA DO TRABALHO Tribunal Regional do Trabalho da 6ª Região 6º <small>VERDE</small> <small>VERDE</small> 20ª / 21ª / 22ª / 23ª VARAS <small>VERDE</small> SALÃO POLIVALENTE	TORRE G	TORRE G	JUSTIÇA DO TRABALHO Tribunal Regional do Trabalho da 6ª Região <small>VERDE</small> 6º <small>VERDE</small> 20ª / 21ª / 22ª / 23ª VARAS <small>VERDE</small> SALÃO POLIVALENTE
JUSTIÇA DO TRABALHO Tribunal Regional do Trabalho da 6ª Região 7º <small>VERDE</small> <small>VERDE</small> 16ª / 17ª / 18ª / 19ª VARAS <small>VERDE</small> REPROGRAFIA DO TRT / ADMINISTRAÇÃO DO FÓRUM <small>VERDE</small> SALA DOS ADVOGADOS / REPROGRAFIA DA ASTRA	TORRE G	TORRE G	JUSTIÇA DO TRABALHO Tribunal Regional do Trabalho da 6ª Região <small>VERDE</small> 7º <small>VERDE</small> 16ª / 17ª / 18ª / 19ª VARAS <small>VERDE</small> REPROGRAFIA DO TRT / ADMINISTRAÇÃO DO FÓRUM <small>VERDE</small> SALA DOS ADVOGADOS / REPROGRAFIA DA ASTRA
JUSTIÇA DO TRABALHO Tribunal Regional do Trabalho da 6ª Região 8º <small>VERMELHO</small> <small>VERMELHO</small> 13ª / 14ª / 15ª VARAS <small>VERMELHO</small> DISTRIBUIÇÃO DOS FEITOS <small>VERMELHO</small> PROTOCOLO GERAL / CAIXA	TORRE G	TORRE G	JUSTIÇA DO TRABALHO Tribunal Regional do Trabalho da 6ª Região <small>VERMELHO</small> 8º <small>VERMELHO</small> 13ª / 14ª / 15ª VARAS <small>VERMELHO</small> DISTRIBUIÇÃO DOS FEITOS <small>VERMELHO</small> PROTOCOLO GERAL / CAIXA
JUSTIÇA DO TRABALHO Tribunal Regional do Trabalho da 6ª Região 9º <small>AMARELO</small> <small>AMARELO</small> 9ª / 10ª / 11ª / 12ª VARAS <small>AMARELO</small> INFORMÁTICA	TORRE G	TORRE G	JUSTIÇA DO TRABALHO Tribunal Regional do Trabalho da 6ª Região <small>AMARELO</small> 9º <small>AMARELO</small> 9ª / 10ª / 11ª / 12ª VARAS <small>AMARELO</small> INFORMÁTICA
JUSTIÇA DO TRABALHO Tribunal Regional do Trabalho da 6ª Região 10º <small>VERMELHO</small> <small>VERMELHO</small> 5ª / 6ª / 7ª / 8ª VARAS <small>VERMELHO</small> OFICIAIS DE JUSTIÇA <small>VERMELHO</small> MINISTÉRIO PÚBLICO / SEGURANÇA	TORRE G	TORRE G	JUSTIÇA DO TRABALHO Tribunal Regional do Trabalho da 6ª Região <small>VERMELHO</small> 10º <small>VERMELHO</small> 5ª / 6ª / 7ª / 8ª VARAS <small>VERMELHO</small> OFICIAIS DE JUSTIÇA <small>VERMELHO</small> MINISTÉRIO PÚBLICO / SEGURANÇA
JUSTIÇA DO TRABALHO Tribunal Regional do Trabalho da 6ª Região 11º <small>VERMELHO</small> <small>VERMELHO</small> 1ª / 2ª / 3ª / 4ª VARAS <small>VERMELHO</small> CORREIOS / SERVIÇO DE SAÚDE <small>VERMELHO</small> SALA DOS JUÍZES	TORRE G	TORRE G	JUSTIÇA DO TRABALHO Tribunal Regional do Trabalho da 6ª Região <small>VERMELHO</small> 11º <small>VERMELHO</small> 1ª / 2ª / 3ª / 4ª VARAS <small>VERMELHO</small> CORREIOS / SERVIÇO DE SAÚDE <small>VERMELHO</small> SALA DOS JUÍZES

Tipo 3
A Torre G
possui um único acesso
(porta dupla de
vidro).

ANDARES - Hall dos Elevadores Torre D, E e G • Sanitários, DML, Copa e Escada

São dois jogos de placas que compõem a sinalização do hall dos elevadores - um jogo para cada torre. Para cada andar, editar as cores conforme tabela ao lado.

					
6º ANDAR	7º ANDAR	8º ANDAR	9º ANDAR	10º ANDAR	11º ANDAR



Tipo 5



Sanitário Feminino



Sanitário Masculino

Tipo 6



Tipo 5



Copa




D M L

Tipo 6

ANDARES - Corredor Acesso aos Elevadores • Localizadas (Varas e Serviços)

As placas tipo 5, dessa página, para cada andar, editar as cores conforme tabela ao lado. São 3 para cada andar - uma para cada torre (D, E e G). Também as do tipo 6, que dão acesso as Varas.

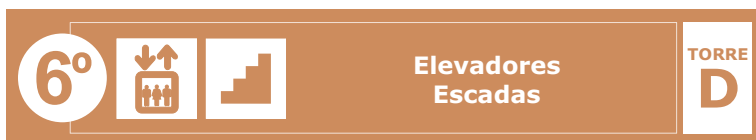

Tipo 5



Tipo 6

Cada vara possui uma de cada dessas placas para indicar os acessos. Editar cada uma delas - da 2ª até a 23ª Vara. Obedecer a tabela de cores para cada andar.

SALAS DE SERVIÇOS: portas localizadas de acesso aos serviços.

Tipo 6 (todas as listadas abaixo)



6º ANDAR

7º ANDAR

ANDARES - Corredor Localizadas (Varas e Serviços)



6º	JUSTIÇA DO TRABALHO Tribunal Regional do Trabalho da 6ª Região	
◀	20ª VARA - Sala de Audiências	
TORRE D	 Elevadores	▼
	 Escadas	▼
20ª VARA - Atendimento		
SALÃO POLIVALENTE		
21ª VARA - Sala de Audiências		
	 Sanitários	
TORRE E	 Elevadores	
	 Escadas	
21ª VARA - Atendimento		
22ª VARA - Sala de Audiências		
22ª VARA - Atendimento		
	 Sanitários (deficientes)	
TORRE G	 Elevadores	
	 Escadas	
23ª VARA - Atendimento		
23ª VARA - Sala de Audiências		

6º	JUSTIÇA DO TRABALHO Tribunal Regional do Trabalho da 6ª Região	
◀	20ª VARA - Sala de Audiências	
TORRE D	 Elevadores	
	 Escadas	
20ª VARA - Atendimento		
SALÃO POLIVALENTE		
21ª VARA - Sala de Audiências		
	 Sanitários	▼
TORRE E	 Elevadores	▼
	 Escadas	▼
21ª VARA - Atendimento		
22ª VARA - Sala de Audiências		
22ª VARA - Atendimento		
	 Sanitários (deficientes)	▶
TORRE G	 Elevadores	▶
	 Escadas	▶
23ª VARA - Atendimento		
23ª VARA - Sala de Audiências		

Tipo
4

6º	JUSTIÇA DO TRABALHO Tribunal Regional do Trabalho da 6ª Região	
◀	20ª VARA - Sala de Audiências	
TORRE D	 Elevadores	
	 Escadas	
20ª VARA - Atendimento		
SALÃO POLIVALENTE		
21ª VARA - Sala de Audiências		
	 Sanitários	
TORRE E	 Elevadores	
	 Escadas	
21ª VARA - Atendimento		
22ª VARA - Sala de Audiências		
22ª VARA - Atendimento		▶
	 Sanitários (deficientes)	▶
TORRE G	 Elevadores	▶
	 Escadas	▶
23ª VARA - Atendimento		▶
23ª VARA - Sala de Audiências		▶

6º	JUSTIÇA DO TRABALHO Tribunal Regional do Trabalho da 6ª Região	
◀	20ª VARA - Sala de Audiências	
TORRE D	 Elevadores	
	 Escadas	
20ª VARA - Atendimento		
SALÃO POLIVALENTE		
21ª VARA - Sala de Audiências		
	 Sanitários	
TORRE E	 Elevadores	
	 Escadas	
21ª VARA - Atendimento		
22ª VARA - Sala de Audiências		
22ª VARA - Atendimento		▶
	 Sanitários (deficientes)	▼
TORRE G	 Elevadores	▼
	 Escadas	▼
23ª VARA - Atendimento		▶
23ª VARA - Sala de Audiências		▶

7º	JUSTIÇA DO TRABALHO Tribunal Regional do Trabalho da 6ª Região	
◀	16ª VARA - Sala de Audiências	
TORRE D	Elevadores	▼
	Escadas	▼
	16ª VARA - Atendimento ▶	
	REPROGRAFIA DO TRT ▶	
	ADMINISTRAÇÃO DO FÓRUM ▶	
	REPROGRAFIA DA ASTRA ▶	
	17ª VARA - Sala de Audiências ▶	
TORRE E	Sanitários	▶
	Elevadores	▶
	Escadas	▶
	17ª VARA - Atendimento ▶	
	18ª VARA - Sala de Audiências ▶	
	18ª VARA - Atendimento ▶	
TORRE G	Sanitários (deficientes)	▶
	Elevadores	▶
	Escadas	▶
	19ª VARA - Atendimento ▶	
	19ª VARA - Sala de Audiências ▶	

7º	JUSTIÇA DO TRABALHO Tribunal Regional do Trabalho da 6ª Região	
◀	16ª VARA - Sala de Audiências	
TORRE D	Elevadores	▼
	Escadas	▼
	16ª VARA - Atendimento	
	REPROGRAFIA DO TRT	
	ADMINISTRAÇÃO DO FÓRUM	
	REPROGRAFIA DA ASTRA	
	17ª VARA - Sala de Audiências	
TORRE E	Sanitários	▼
	Elevadores	▼
	Escadas	▼
	17ª VARA - Atendimento ▶	
	18ª VARA - Sala de Audiências ▶	
	18ª VARA - Atendimento ▶	
TORRE G	Sanitários (deficientes)	▶
	Elevadores	▶
	Escadas	▶
	19ª VARA - Atendimento ▶	
	19ª VARA - Sala de Audiências ▶	

Tipo
4

7º	JUSTIÇA DO TRABALHO Tribunal Regional do Trabalho da 6ª Região	
◀	16ª VARA - Sala de Audiências	
TORRE D	Elevadores	
	Escadas	
	16ª VARA - Atendimento	
	REPROGRAFIA DO TRT	
	ADMINISTRAÇÃO DO FÓRUM	
	REPROGRAFIA DA ASTRA	
	17ª VARA - Sala de Audiências	
TORRE E	Sanitários	
	Elevadores	
	Escadas	
	17ª VARA - Atendimento	
	18ª VARA - Sala de Audiências	
	18ª VARA - Atendimento ▶	
TORRE G	Sanitários (deficientes)	▶
	Elevadores	▶
	Escadas	▶
	19ª VARA - Atendimento ▶	
	19ª VARA - Sala de Audiências ▶	

7º	JUSTIÇA DO TRABALHO Tribunal Regional do Trabalho da 6ª Região	
◀	16ª VARA - Sala de Audiências	
TORRE D	Elevadores	
	Escadas	
	16ª VARA - Atendimento	
	REPROGRAFIA DO TRT	
	ADMINISTRAÇÃO DO FÓRUM	
	REPROGRAFIA DA ASTRA	
	17ª VARA - Sala de Audiências	
TORRE E	Sanitários	
	Elevadores	
	Escadas	
	17ª VARA - Atendimento	
	18ª VARA - Sala de Audiências	
	18ª VARA - Atendimento	
TORRE G	Sanitários (deficientes)	▼
	Elevadores	▼
	Escadas	▼
	19ª VARA - Atendimento ▶	
	19ª VARA - Sala de Audiências ▶	

8º	JUSTIÇA DO TRABALHO Tribunal Regional do Trabalho da 6ª Região	
◀	13ª VARA - Sala de Audiências	
◀	TORRE D	Elevadores
◀	D	Escadas
◀	13ª VARA - Atendimento	
◀	PROTOCOLO GERAL	
◀	DISTRIBUIÇÃO DOS FEITOS	
◀	14ª VARA - Sala de Audiências	
		Sanitários ▼
	TORRE E	Elevadores ▼
	E	Escadas ▼
	14ª VARA - Atendimento ▶	
	15ª VARA - Sala de Audiências ▶	
	15ª VARA - Atendimento ▶	
		Sanitários (deficientes) ▶
	TORRE G	Elevadores ▶
	G	Escadas ▶
	CAIXA ▶	

8º	JUSTIÇA DO TRABALHO Tribunal Regional do Trabalho da 6ª Região	
◀	13ª VARA - Sala de Audiências	
◀	TORRE D	Elevadores
◀	D	Escadas
◀	13ª VARA - Atendimento	
◀	PROTOCOLO GERAL	
◀	DISTRIBUIÇÃO DOS FEITOS	
◀	14ª VARA - Sala de Audiências	
		Sanitários ▼
	TORRE E	Elevadores ▼
	E	Escadas ▼
	14ª VARA - Atendimento ▶	
	15ª VARA - Sala de Audiências ▶	
	15ª VARA - Atendimento ▶	
		Sanitários (deficientes) ▶
	TORRE G	Elevadores ▶
	G	Escadas ▶
	CAIXA ▶	

Tipo
4

8º	JUSTIÇA DO TRABALHO Tribunal Regional do Trabalho da 6ª Região	
◀	13ª VARA - Sala de Audiências	
◀	TORRE D	Elevadores
◀	D	Escadas
◀	13ª VARA - Atendimento	
◀	PROTOCOLO GERAL	
◀	DISTRIBUIÇÃO DOS FEITOS	
◀	14ª VARA - Sala de Audiências	
◀		Sanitários
◀	TORRE E	Elevadores
◀	E	Escadas
	14ª VARA - Atendimento ▶	
	15ª VARA - Sala de Audiências ▶	
	15ª VARA - Atendimento ▶	
		Sanitários (deficientes) ▶
	TORRE G	Elevadores ▶
	G	Escadas ▶
	CAIXA ▶	

8º	JUSTIÇA DO TRABALHO Tribunal Regional do Trabalho da 6ª Região	
◀	13ª VARA - Sala de Audiências	
◀	TORRE D	Elevadores
◀	D	Escadas
◀	13ª VARA - Atendimento	
◀	PROTOCOLO GERAL	
◀	DISTRIBUIÇÃO DOS FEITOS	
◀	14ª VARA - Sala de Audiências	
◀		Sanitários
◀	TORRE E	Elevadores
◀	E	Escadas
◀	14ª VARA - Atendimento	
◀	15ª VARA - Sala de Audiências	
◀	15ª VARA - Atendimento	
		Sanitários (deficientes) ▼
	TORRE G	Elevadores ▼
	G	Escadas ▼
	CAIXA ▶	

9º	JUSTIÇA DO TRABALHO Tribunal Regional do Trabalho da 6ª Região	
◀	9ª VARA - Sala de Audiências	
TORRE D	 Elevadores	▼
	 Escadas	▼
	9ª VARA - Atendimento	
	INFORMÁTICA	
	10ª VARA - Sala de Audiências	
TORRE E	 Sanitários	▶
	 Elevadores	▶
	 Escadas	▶
	10ª VARA - Atendimento	
	11ª VARA - Sala de Audiências	
	11ª VARA - Atendimento	
TORRE G	 Sanitários (deficientes)	▶
	 Elevadores	▶
	 Escadas	▶
	12ª VARA - Atendimento	
	12ª VARA - Sala de Audiências	

9º	JUSTIÇA DO TRABALHO Tribunal Regional do Trabalho da 6ª Região	
◀	9ª VARA - Sala de Audiências	
TORRE D	 Elevadores	▼
	 Escadas	▼
	9ª VARA - Atendimento	
	INFORMÁTICA	
	10ª VARA - Sala de Audiências	
TORRE E	 Sanitários	▼
	 Elevadores	▼
	 Escadas	▼
	10ª VARA - Atendimento	
	11ª VARA - Sala de Audiências	
	11ª VARA - Atendimento	
TORRE G	 Sanitários (deficientes)	▶
	 Elevadores	▶
	 Escadas	▶
	12ª VARA - Atendimento	
	12ª VARA - Sala de Audiências	

Tipo
4

9º	JUSTIÇA DO TRABALHO Tribunal Regional do Trabalho da 6ª Região	
◀	9ª VARA - Sala de Audiências	
TORRE D	 Elevadores	▼
	 Escadas	▼
	9ª VARA - Atendimento	
	INFORMÁTICA	
	10ª VARA - Sala de Audiências	
TORRE E	 Sanitários	▶
	 Elevadores	▶
	 Escadas	▶
	10ª VARA - Atendimento	
	11ª VARA - Sala de Audiências	
	11ª VARA - Atendimento	
TORRE G	 Sanitários (deficientes)	▶
	 Elevadores	▶
	 Escadas	▶
	12ª VARA - Atendimento	
	12ª VARA - Sala de Audiências	

9º	JUSTIÇA DO TRABALHO Tribunal Regional do Trabalho da 6ª Região	
◀	9ª VARA - Sala de Audiências	
TORRE D	 Elevadores	▼
	 Escadas	▼
	9ª VARA - Atendimento	
	INFORMÁTICA	
	10ª VARA - Sala de Audiências	
TORRE E	 Sanitários	▶
	 Elevadores	▶
	 Escadas	▶
	10ª VARA - Atendimento	
	11ª VARA - Sala de Audiências	
	11ª VARA - Atendimento	
TORRE G	 Sanitários (deficientes)	▼
	 Elevadores	▼
	 Escadas	▼
	12ª VARA - Atendimento	
	12ª VARA - Sala de Audiências	

10º	JUSTIÇA DO TRABALHO Tribunal Regional do Trabalho da 6ª Região	
◀	5ª VARA - Sala de Audiências	
TORRE D	 Elevadores	▼
	 Escadas	▼
	5ª VARA - Atendimento	
	OFICIAIS DE JUSTIÇA	
	MINISTÉRIO PÚBLICO	
	SEGURANÇA	
	6ª VARA - Sala de Audiências	
TORRE E	 Sanitários	▶
	 Elevadores	▶
	 Escadas	▶
	6ª VARA - Atendimento	
	7ª VARA - Sala de Audiências	
	7ª VARA - Atendimento	
TORRE G	 Sanitários (deficientes)	▶
	 Elevadores	▶
	 Escadas	▶
	8ª VARA - Atendimento	
	8ª VARA - Sala de Audiências	

10º	JUSTIÇA DO TRABALHO Tribunal Regional do Trabalho da 6ª Região	
◀	5ª VARA - Sala de Audiências	
TORRE D	 Elevadores	▼
	 Escadas	▼
	5ª VARA - Atendimento	
	OFICIAIS DE JUSTIÇA	
	MINISTÉRIO PÚBLICO	
	SEGURANÇA	
	6ª VARA - Sala de Audiências	
TORRE E	 Sanitários	▼
	 Elevadores	▼
	 Escadas	▼
	6ª VARA - Atendimento	
	7ª VARA - Sala de Audiências	
	7ª VARA - Atendimento	
TORRE G	 Sanitários (deficientes)	▶
	 Elevadores	▶
	 Escadas	▶
	8ª VARA - Atendimento	
	8ª VARA - Sala de Audiências	

Tipo
4

10º	JUSTIÇA DO TRABALHO Tribunal Regional do Trabalho da 6ª Região	
◀	5ª VARA - Sala de Audiências	
TORRE D	 Elevadores	▼
	 Escadas	▼
	5ª VARA - Atendimento	
	OFICIAIS DE JUSTIÇA	
	MINISTÉRIO PÚBLICO	
	SEGURANÇA	
	6ª VARA - Sala de Audiências	
TORRE E	 Sanitários	▶
	 Elevadores	▶
	 Escadas	▶
	6ª VARA - Atendimento	
	7ª VARA - Sala de Audiências	
	7ª VARA - Atendimento	
TORRE G	 Sanitários (deficientes)	▶
	 Elevadores	▶
	 Escadas	▶
	8ª VARA - Atendimento	
	8ª VARA - Sala de Audiências	

10º	JUSTIÇA DO TRABALHO Tribunal Regional do Trabalho da 6ª Região	
◀	5ª VARA - Sala de Audiências	
TORRE D	 Elevadores	▼
	 Escadas	▼
	5ª VARA - Atendimento	
	OFICIAIS DE JUSTIÇA	
	MINISTÉRIO PÚBLICO	
	SEGURANÇA	
	6ª VARA - Sala de Audiências	
TORRE E	 Sanitários	▶
	 Elevadores	▶
	 Escadas	▶
	6ª VARA - Atendimento	
	7ª VARA - Sala de Audiências	
	7ª VARA - Atendimento	
TORRE G	 Sanitários (deficientes)	▶
	 Elevadores	▶
	 Escadas	▶
	8ª VARA - Atendimento	
	8ª VARA - Sala de Audiências	

11º	JUSTIÇA DO TRABALHO Tribunal Regional do Trabalho da 6ª Região	
◀	1ª VARA - Sala de Audiências	
TORRE D	 Elevadores	▼
	 Escadas	▼
	1ª VARA - Atendimento	
	SERVIÇO DE SAÚDE	
	2ª VARA - Sala de Audiências	
TORRE E	 Sanitários	▶
	 Elevadores	▶
	 Escadas	▶
	2ª VARA - Atendimento	
	3ª VARA - Sala de Audiências	
	3ª VARA - Atendimento	
TORRE G	 Sanitários	▶
	 Elevadores	▶
	 Escadas	▶
	4ª VARA - Atendimento	
	4ª VARA - Sala de Audiências	


11º	JUSTIÇA DO TRABALHO Tribunal Regional do Trabalho da 6ª Região	
◀	1ª VARA - Sala de Audiências	
TORRE D	 Elevadores	▼
	 Escadas	▼
	1ª VARA - Atendimento	
	SERVIÇO DE SAÚDE	
	2ª VARA - Sala de Audiências	
TORRE E	 Sanitários	▼
	 Elevadores	▼
	 Escadas	▼
	2ª VARA - Atendimento	
	3ª VARA - Sala de Audiências	
	3ª VARA - Atendimento	
TORRE G	 Sanitários	▶
	 Elevadores	▶
	 Escadas	▶
	4ª VARA - Atendimento	
	4ª VARA - Sala de Audiências	

Tipo
4

11º	JUSTIÇA DO TRABALHO Tribunal Regional do Trabalho da 6ª Região	
◀	1ª VARA - Sala de Audiências	
TORRE D	 Elevadores	▼
	 Escadas	▼
	1ª VARA - Atendimento	
	SERVIÇO DE SAÚDE	
	2ª VARA - Sala de Audiências	
TORRE E	 Sanitários	▶
	 Elevadores	▶
	 Escadas	▶
	2ª VARA - Atendimento	
	3ª VARA - Sala de Audiências	
	3ª VARA - Atendimento	
TORRE G	 Sanitários	▶
	 Elevadores	▶
	 Escadas	▶
	4ª VARA - Atendimento	
	4ª VARA - Sala de Audiências	

11º	JUSTIÇA DO TRABALHO Tribunal Regional do Trabalho da 6ª Região	
◀	1ª VARA - Sala de Audiências	
TORRE D	 Elevadores	▼
	 Escadas	▼
	1ª VARA - Atendimento	
	SERVIÇO DE SAÚDE	
	2ª VARA - Sala de Audiências	
TORRE E	 Sanitários	▶
	 Elevadores	▶
	 Escadas	▶
	2ª VARA - Atendimento	
	3ª VARA - Sala de Audiências	
	3ª VARA - Atendimento	
TORRE G	 Sanitários	▶
	 Elevadores	▶
	 Escadas	▶
	4ª VARA - Atendimento	
	4ª VARA - Sala de Audiências	

Todas as Varas possuem as placas abaixo - verificar na Tabela Descritiva quais as Varas que possui sanitário comum (Sanitário Feminino e Masculino). Em cada andar, editar as cores - tabela ao lado.

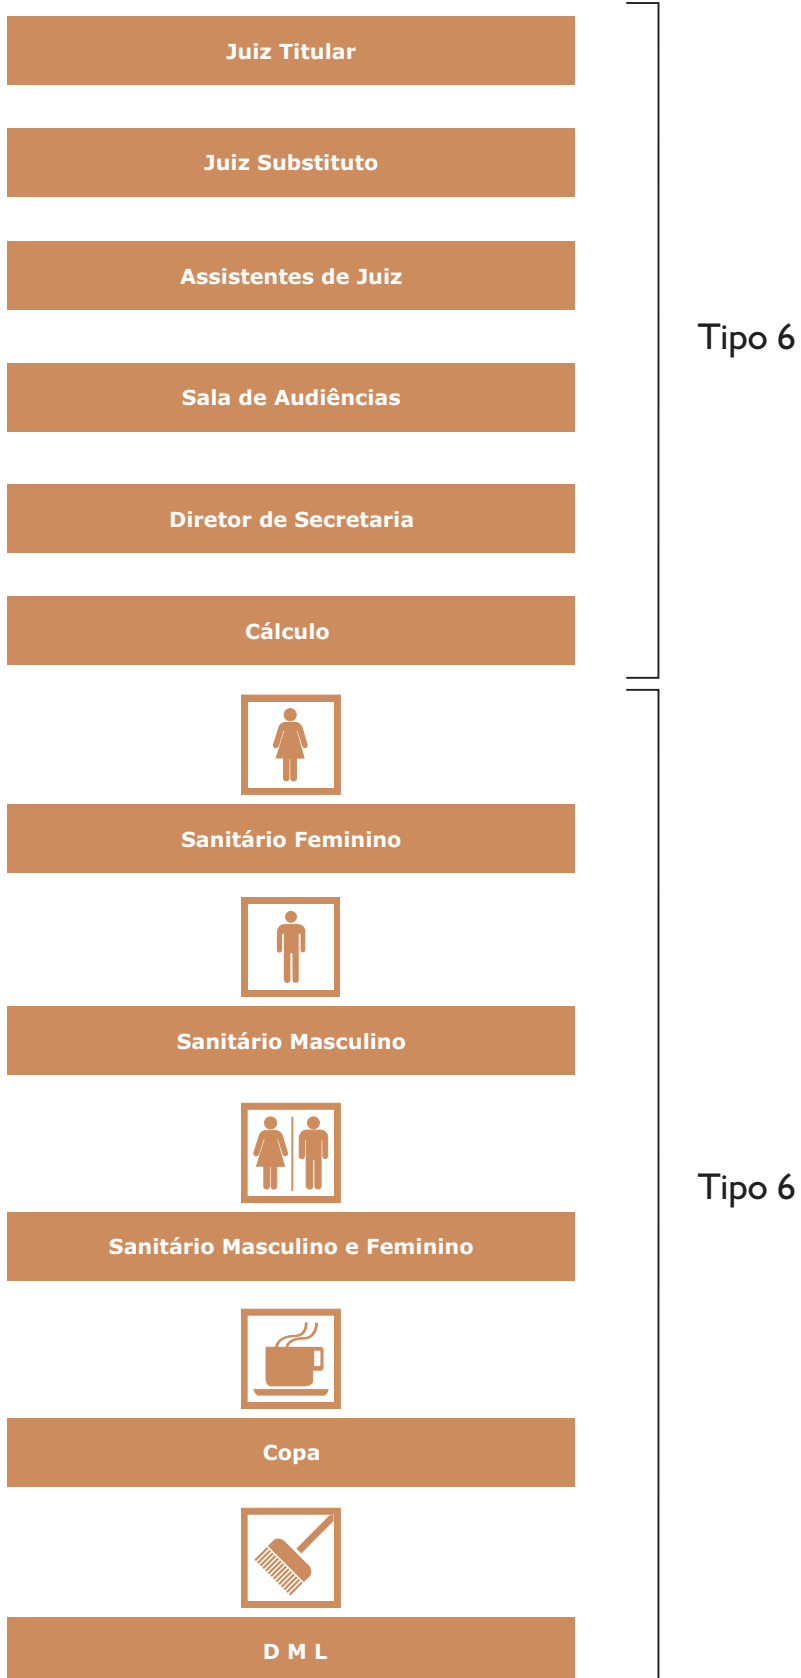

ANDARES - Área de Serviços e Setores do TRT e Outros Localizadas • Portas internas

Algumas serviços e setores do TRT, ou salas destinadas a órgãos ou outros fins e serviços, possuem salas internas. Todas estão listadas abaixo



Tipo 6 (todas as listadas abaixo)

Diretor	8º ANDAR SALA DA DISTRIBUIÇÃO DOS FEITOS
No Break	9º ANDAR SALAS DA INFORMÁTICA
Manutenção	
Depósito	
Servidor de Rede	
Procurador	10º ANDAR SALA DO MINISTÉRIO PÚBLICO
Telefonia	10º ANDAR SALA DA SEGURANÇA
Atendimento	10º ANDAR SALA DOS OFICIAIS DE JUSTIÇA
Consulta	11º ANDAR SALAS DO SERVIÇO MÉDICO
Repouso	
Recepção	
Corregedoria	11º ANDAR SALA DOS JUÍZES



Térreo e complementar



Tipo 6



Tipo 6

ESC. 1:2




Tipo 6

ESC. 1:10

A Sinalização Complementar informa sobre segurança, determinações regulamentadas por lei e de caráter geral.

Tipo 1

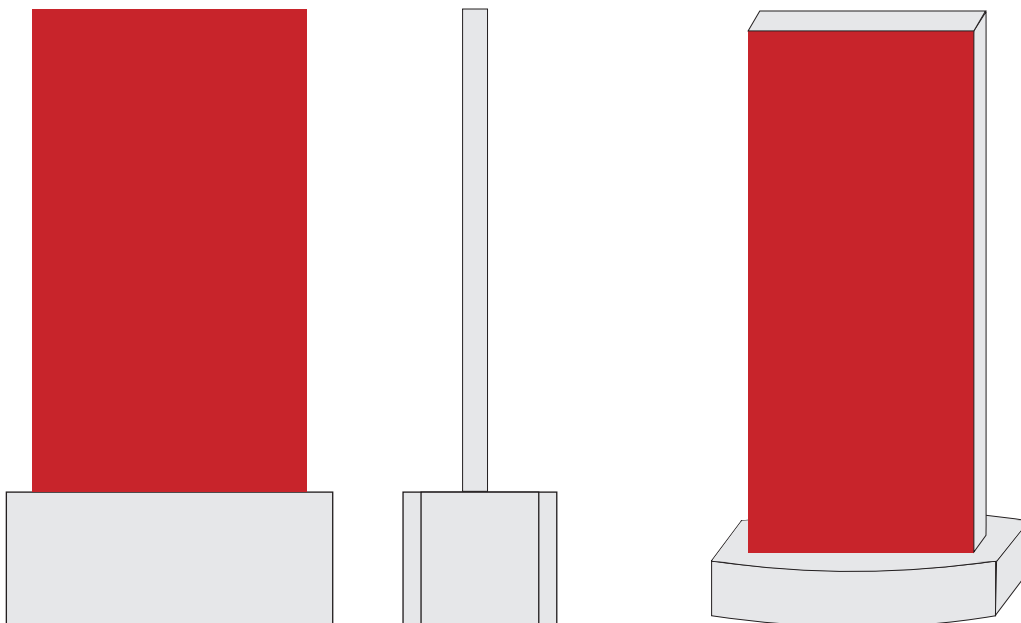

Tipo 2




Placa composta de perfil fixado em parede (ou concreto) com réguas intercambiáveis

Tipo 3




Porta de vidro
de 1 (uma) folha

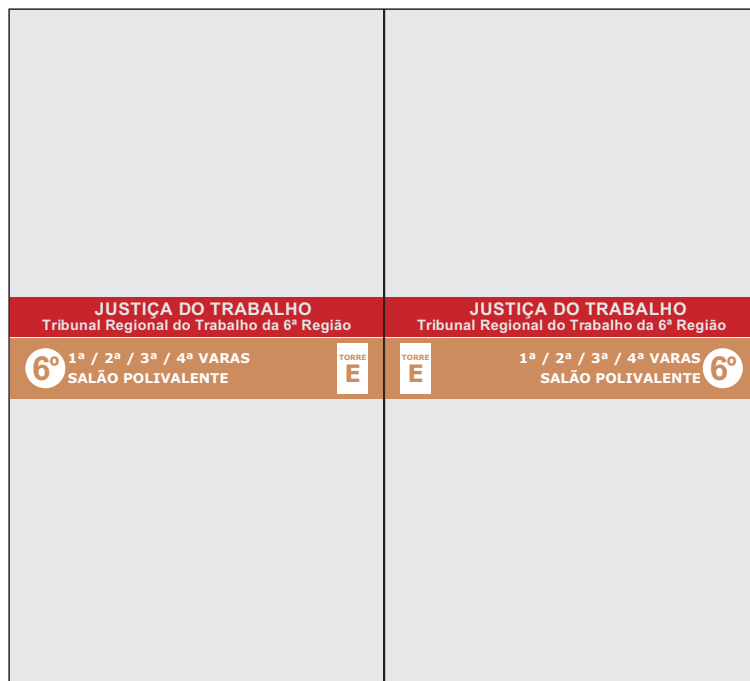


Porta de vidro
de 2 (duas) folhas

Tipo 4

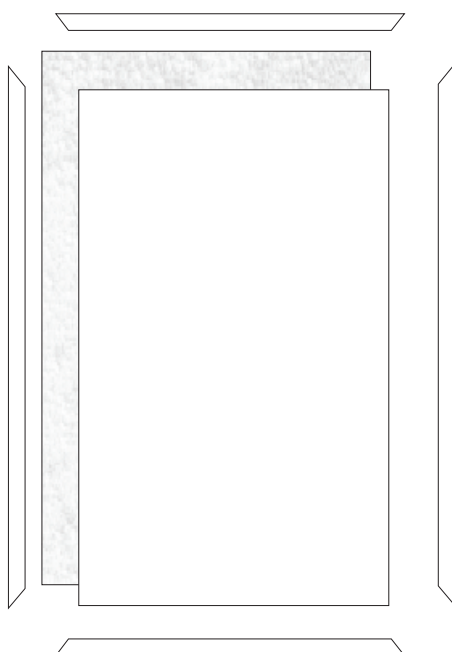

Painel aplicado em divisórias

Tipo 5

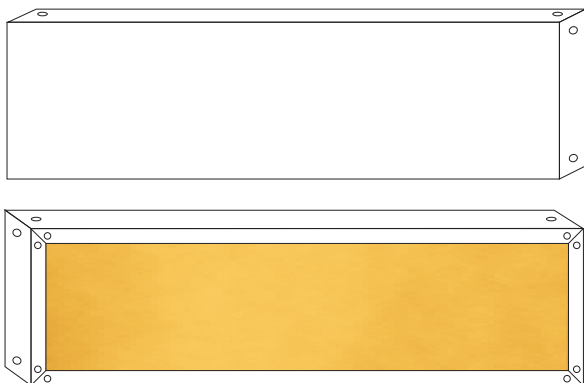

Placa aplicada em parede e concreto

Tipo 6



Placa aplicado em divisórias e portas

4. TABELA DE PLACAS

Os arquivos referentes as tabelas estão em arquivos do word (**Tabela por andar e Tabelas por tipo de placa**)

Segue planta de um pavimento tipo, para a visão geral da disposição da sinalização nos andares.

O arquivos referente está em arquivo do corel, a parte (Manual_planta andar.cdr)